

MESURES DEFINITIVES SELON INDICATIONS

- 
 MAÇONNERIE PROPRE BN 25/12/14
- 
 MAÇONNERIE APPARENTE KN 25/12/9
 JOINTS ARRONDIS
- 
 CHAPE AVEC SURFACE RIBEE
 AU PVC
- 
 CHAPE AVEC GLACAGE AU CIMENT
 SUR SURFACE ET BORD
- 
 GICLAGE / DEGROSSISSAGE 1.5 cm
- 
 RIBAGE 1.5 mm-2 mm

TRAVAUX DE POSE


- COUVERTINE
 GRILLE EN FONTE AVEC CADRE
- FAÇON DES JOINTS**
- S ANGLE VIF
 LR LEGEREMENT ARRONDI
 F CHANFREIN 1.5 cm
 KZ TRAITE AU FORMOIRE D'ANGLE
- 
 POINT DE REFERENCE, CONTRÔLE DE
 LA HAUTEUR FOND DE LA HALLE +- 0.00

DEFINITIVE MASSE NACH ANGABE


- 
 SAUBERS MAUERWERK BN 25/12/14
- 
 SICHTMAUERWERK KN 25/12/9
 FUGEN GEBÜGELT, RUND
- 
 ZEMENTÜBERZUG, OBERFLÄCHE,
 ABGERIEBEN NACH ANGABE
- 
 ZEMENTGLATTSTRICH AUF
 ZEMENTÜBERZUG
- 
 ANWURF/GRUNDPUTZ 1.5 cm
- 
 SPETZ-ABRIEBEN 1.5 mm-2 mm

VERSETZARBEITEN

- ABDECKPLATTEN
- KANTENAUSBILDUNG**
- S SCHARF
 LR LEICHT RUND
 F FASE 1.5CM
 KZ KANTENZIEHER
- 
 ANRISSWINKEL; HÖHENKONTROLLE
 AB METERRISS (HALLENBODEN +- 0.00)

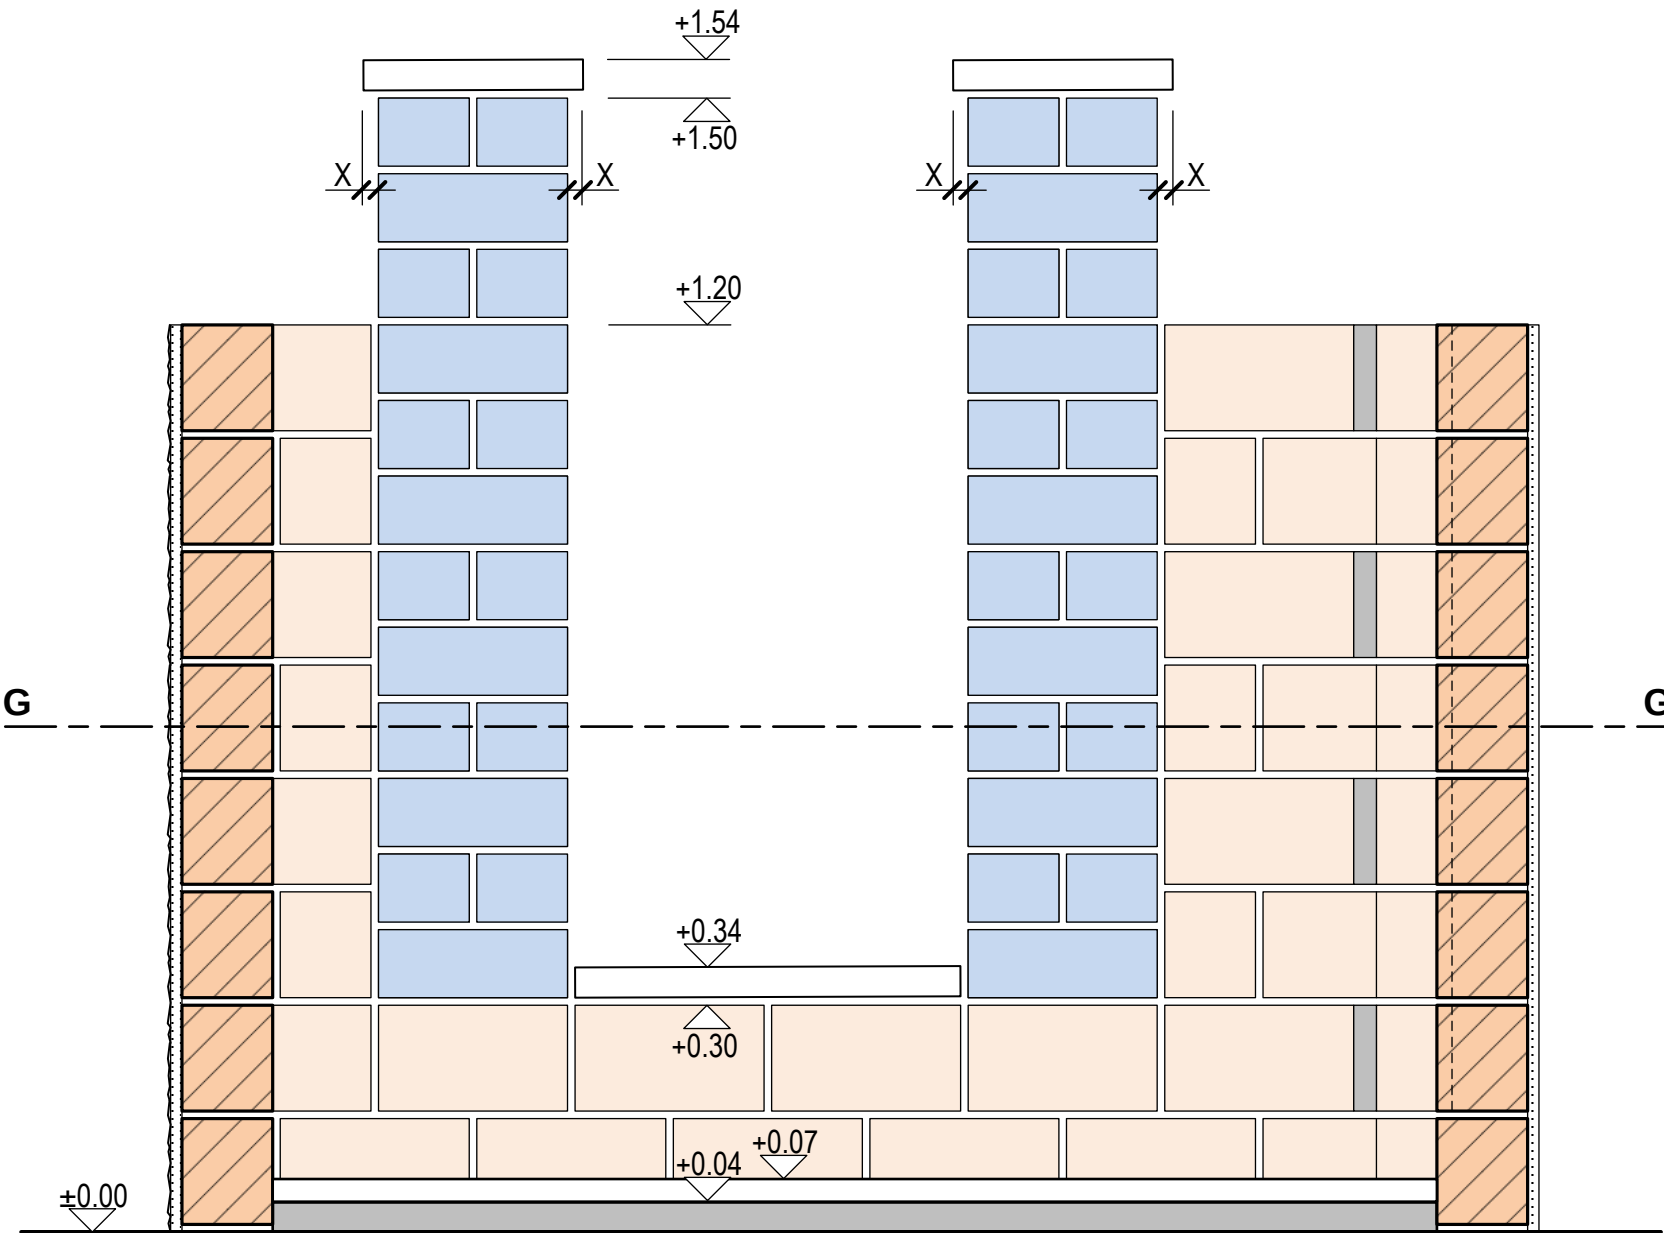

COUPE A-A
 SCHNITT A-A

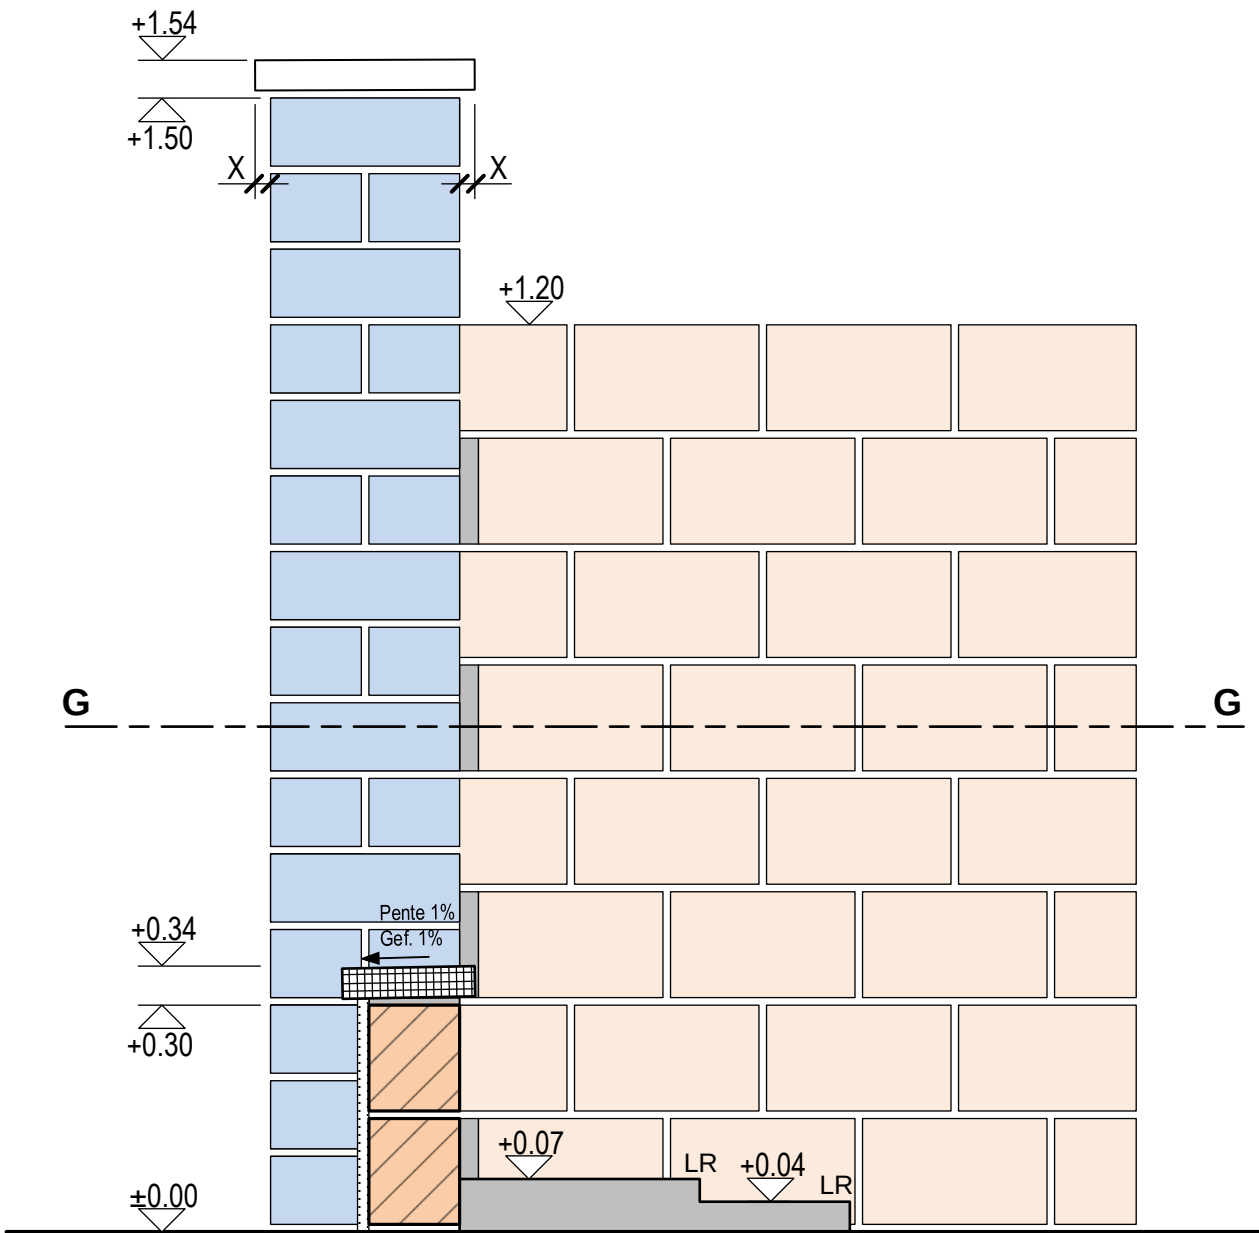

COUPE B-B
 SCHNITT B-B