
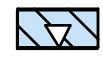


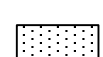
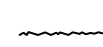


MESURES DEFINITIVES SELON INDICATIONS

-  MAÇONNERIE PROPRE BN 25/12/14
-  MAÇONNERIE APPARENTE KN 25/12/9
JOINTS ARRONDIS
-  CHAPE AVEC SURFACE RIBEE
AU PVC
-  CHAPE AVEC GLACAGE AU CIMENT
SUR SURFACE ET BORD
-  GICLAGE / DEGROSSISSAGE 1.5 cm
-  RIBAGE 1.5 mm-2 mm

TRAVAUX DE POSE


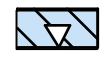


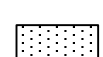
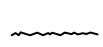
COUVERTINE
 GRILLE EN FONTE AVEC CADRE

FAÇON DES JOINTS

- S ANGLE VIF
- LR LEGEREMENT ARRONDI
- F CHANFREIN 1.5 cm
- KZ TRAITE AU FORMOIRE D'ANGLE

 POINT DE REFERENCE, CONTRÔLE DE
 LA HAUTEUR FOND DE LA HALLE +- 0.00

DEFINITIVE MASSE NACH ANGABE


-  SAUBERS MAUERWERK BN 25/12/14
-  SICHTMAUERWERK KN 25/12/9
FUGEN GEBÜGELT, RUND
-  ZEMENTÜBERZUG, OBERFLÄCHE,
ABGERIEBEN NACH ANGABE
-  ZEMENTGLATTSTRICH AUF
ZEMENTÜBERZUG
-  ANWURF/GRUNDPUTZ 1.5 cm
-  SPETZ-ABRIEBEN 1.5 mm-2 mm

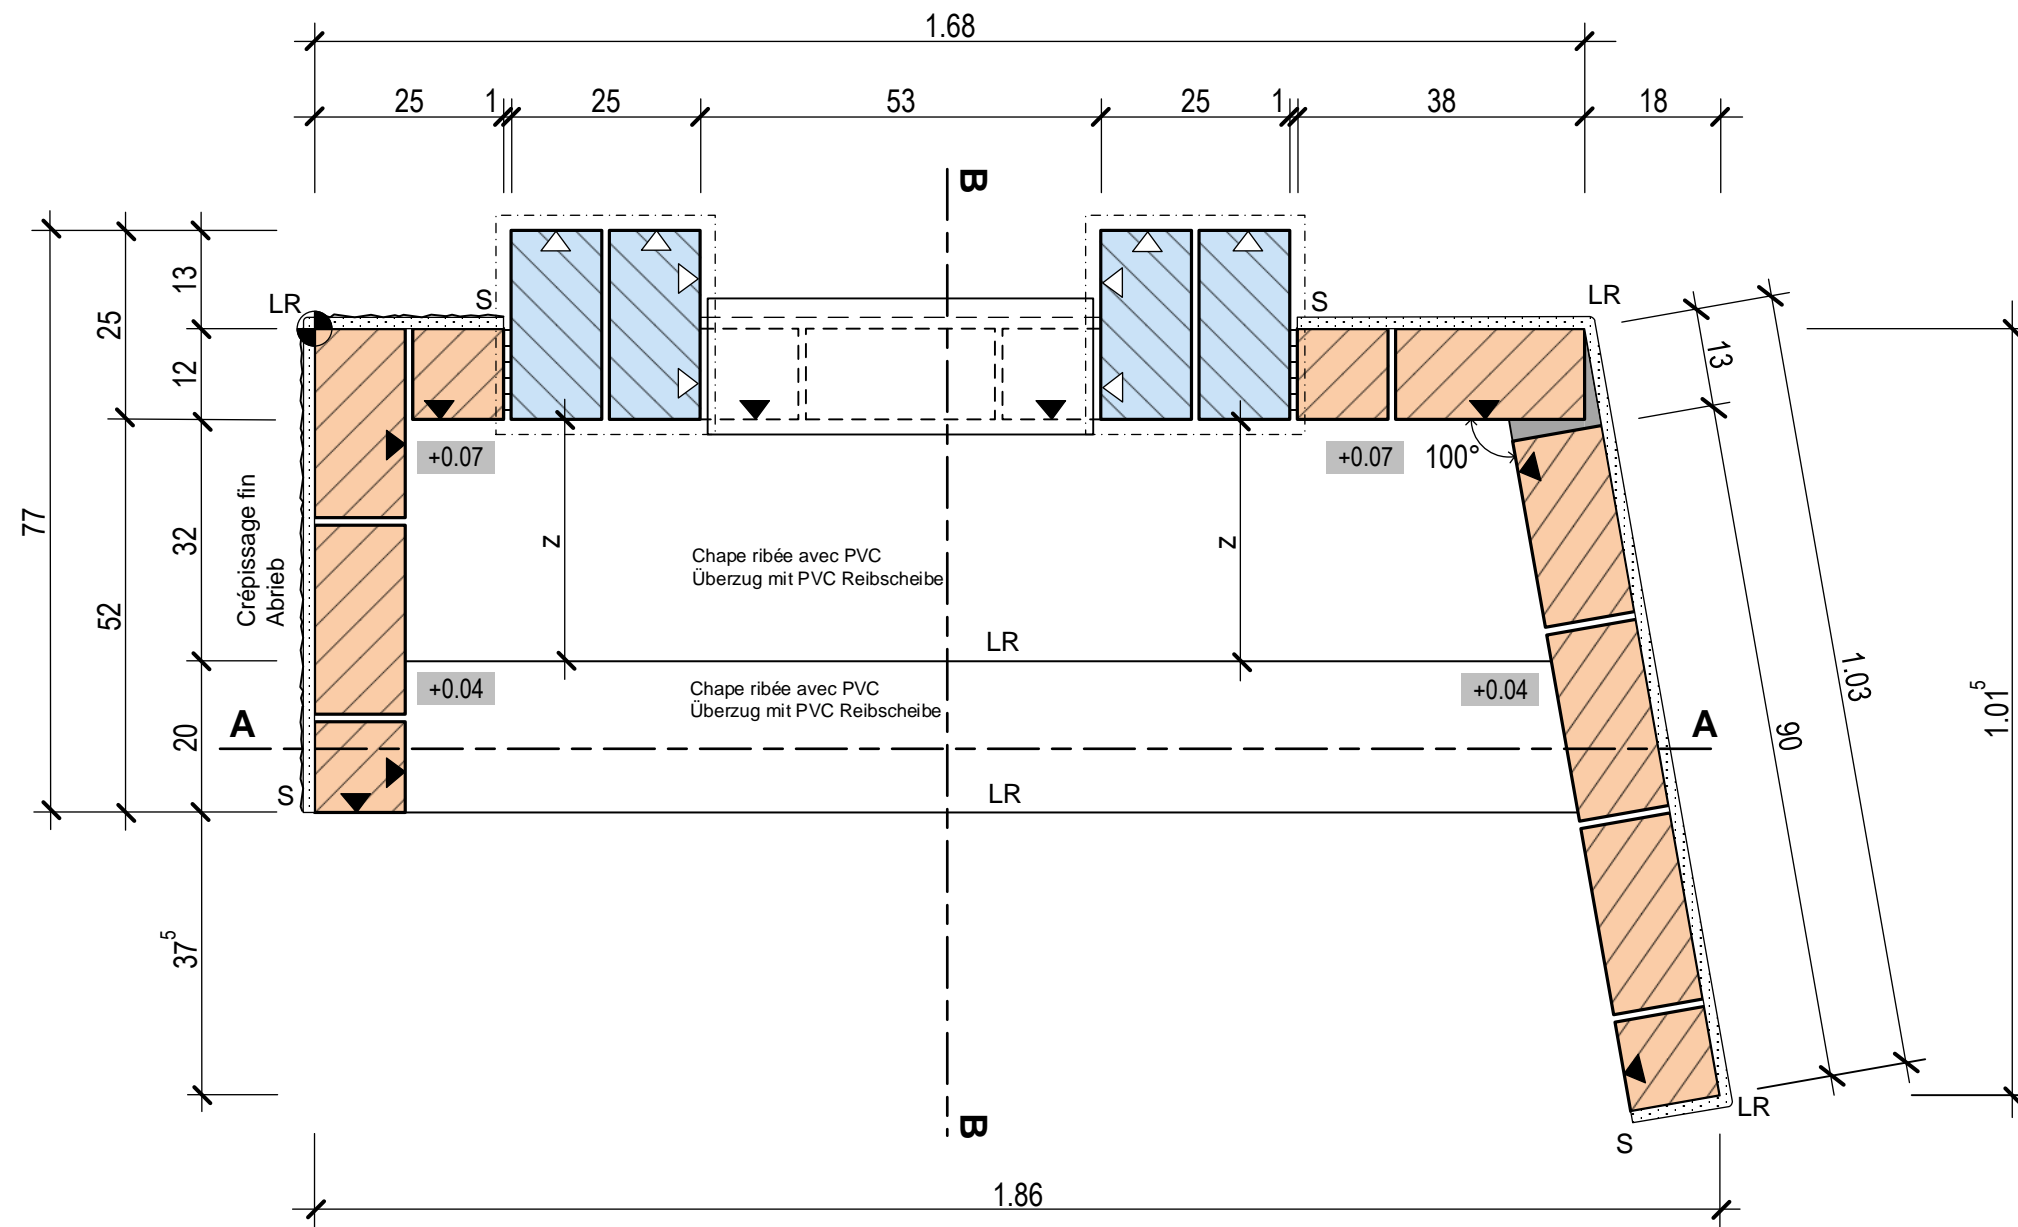
VERSETZARBEITEN

ABDECKPLATTEN

KANTENAUSBILDUNG

- S SCHARF
- LR LEICHT RUND
- F FASE 1.5CM
- KZ KANTENZIEHER

 ANRISSWINKEL; HÖHENKONTROLLE
 AB METERRISS (HALLENBODEN +- 0.00)



VUE EN PLAN (G-G)
GRUNDRISS (G-G)